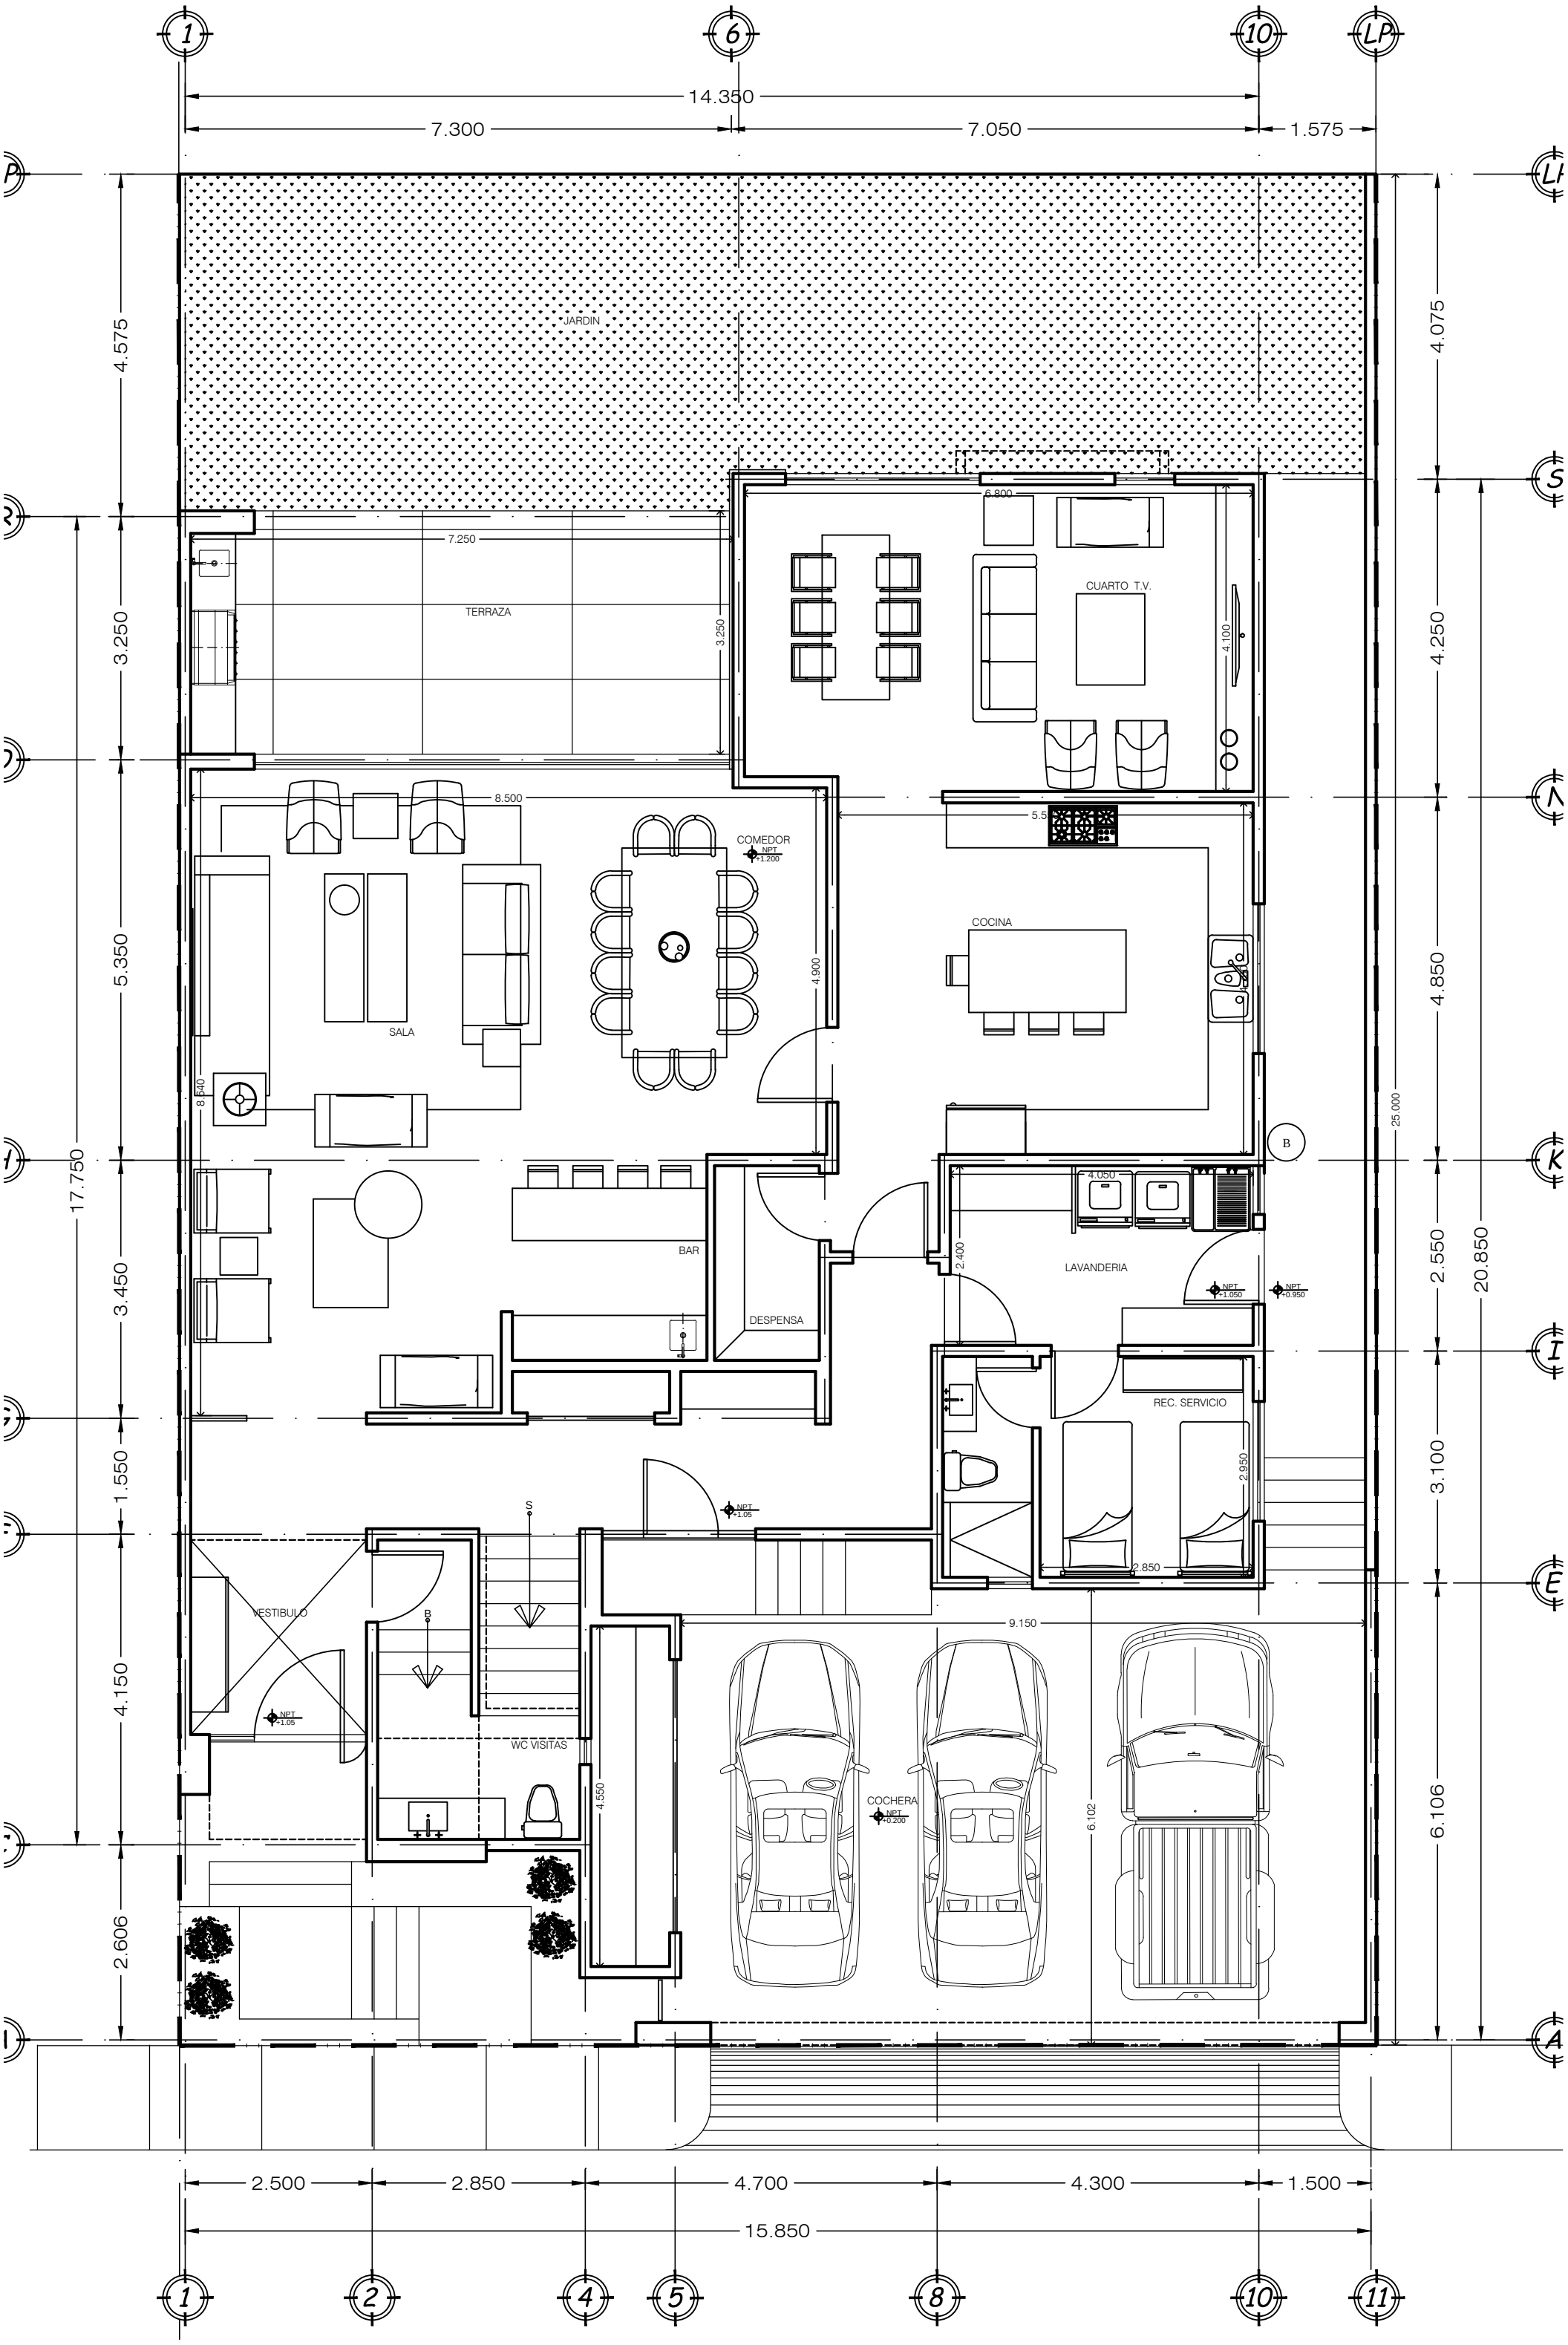
JARDIN
TERRAZA
CUARTO T.V.
COMEDOR
NPT +1.200
SALA
COCINA
BAR
DESPENSA
LAVANDERIA
NPT +1.050
NPT +0.950
REC. SERVICIO
VESTIBULO
NPT +1.05
WC VISITAS
COCHERA
NPT +0.200
14.350
7.300
7.050
1.575
17.750
20.850
25.000
15.850
2.500
2.850
4.700
4.300
1.500

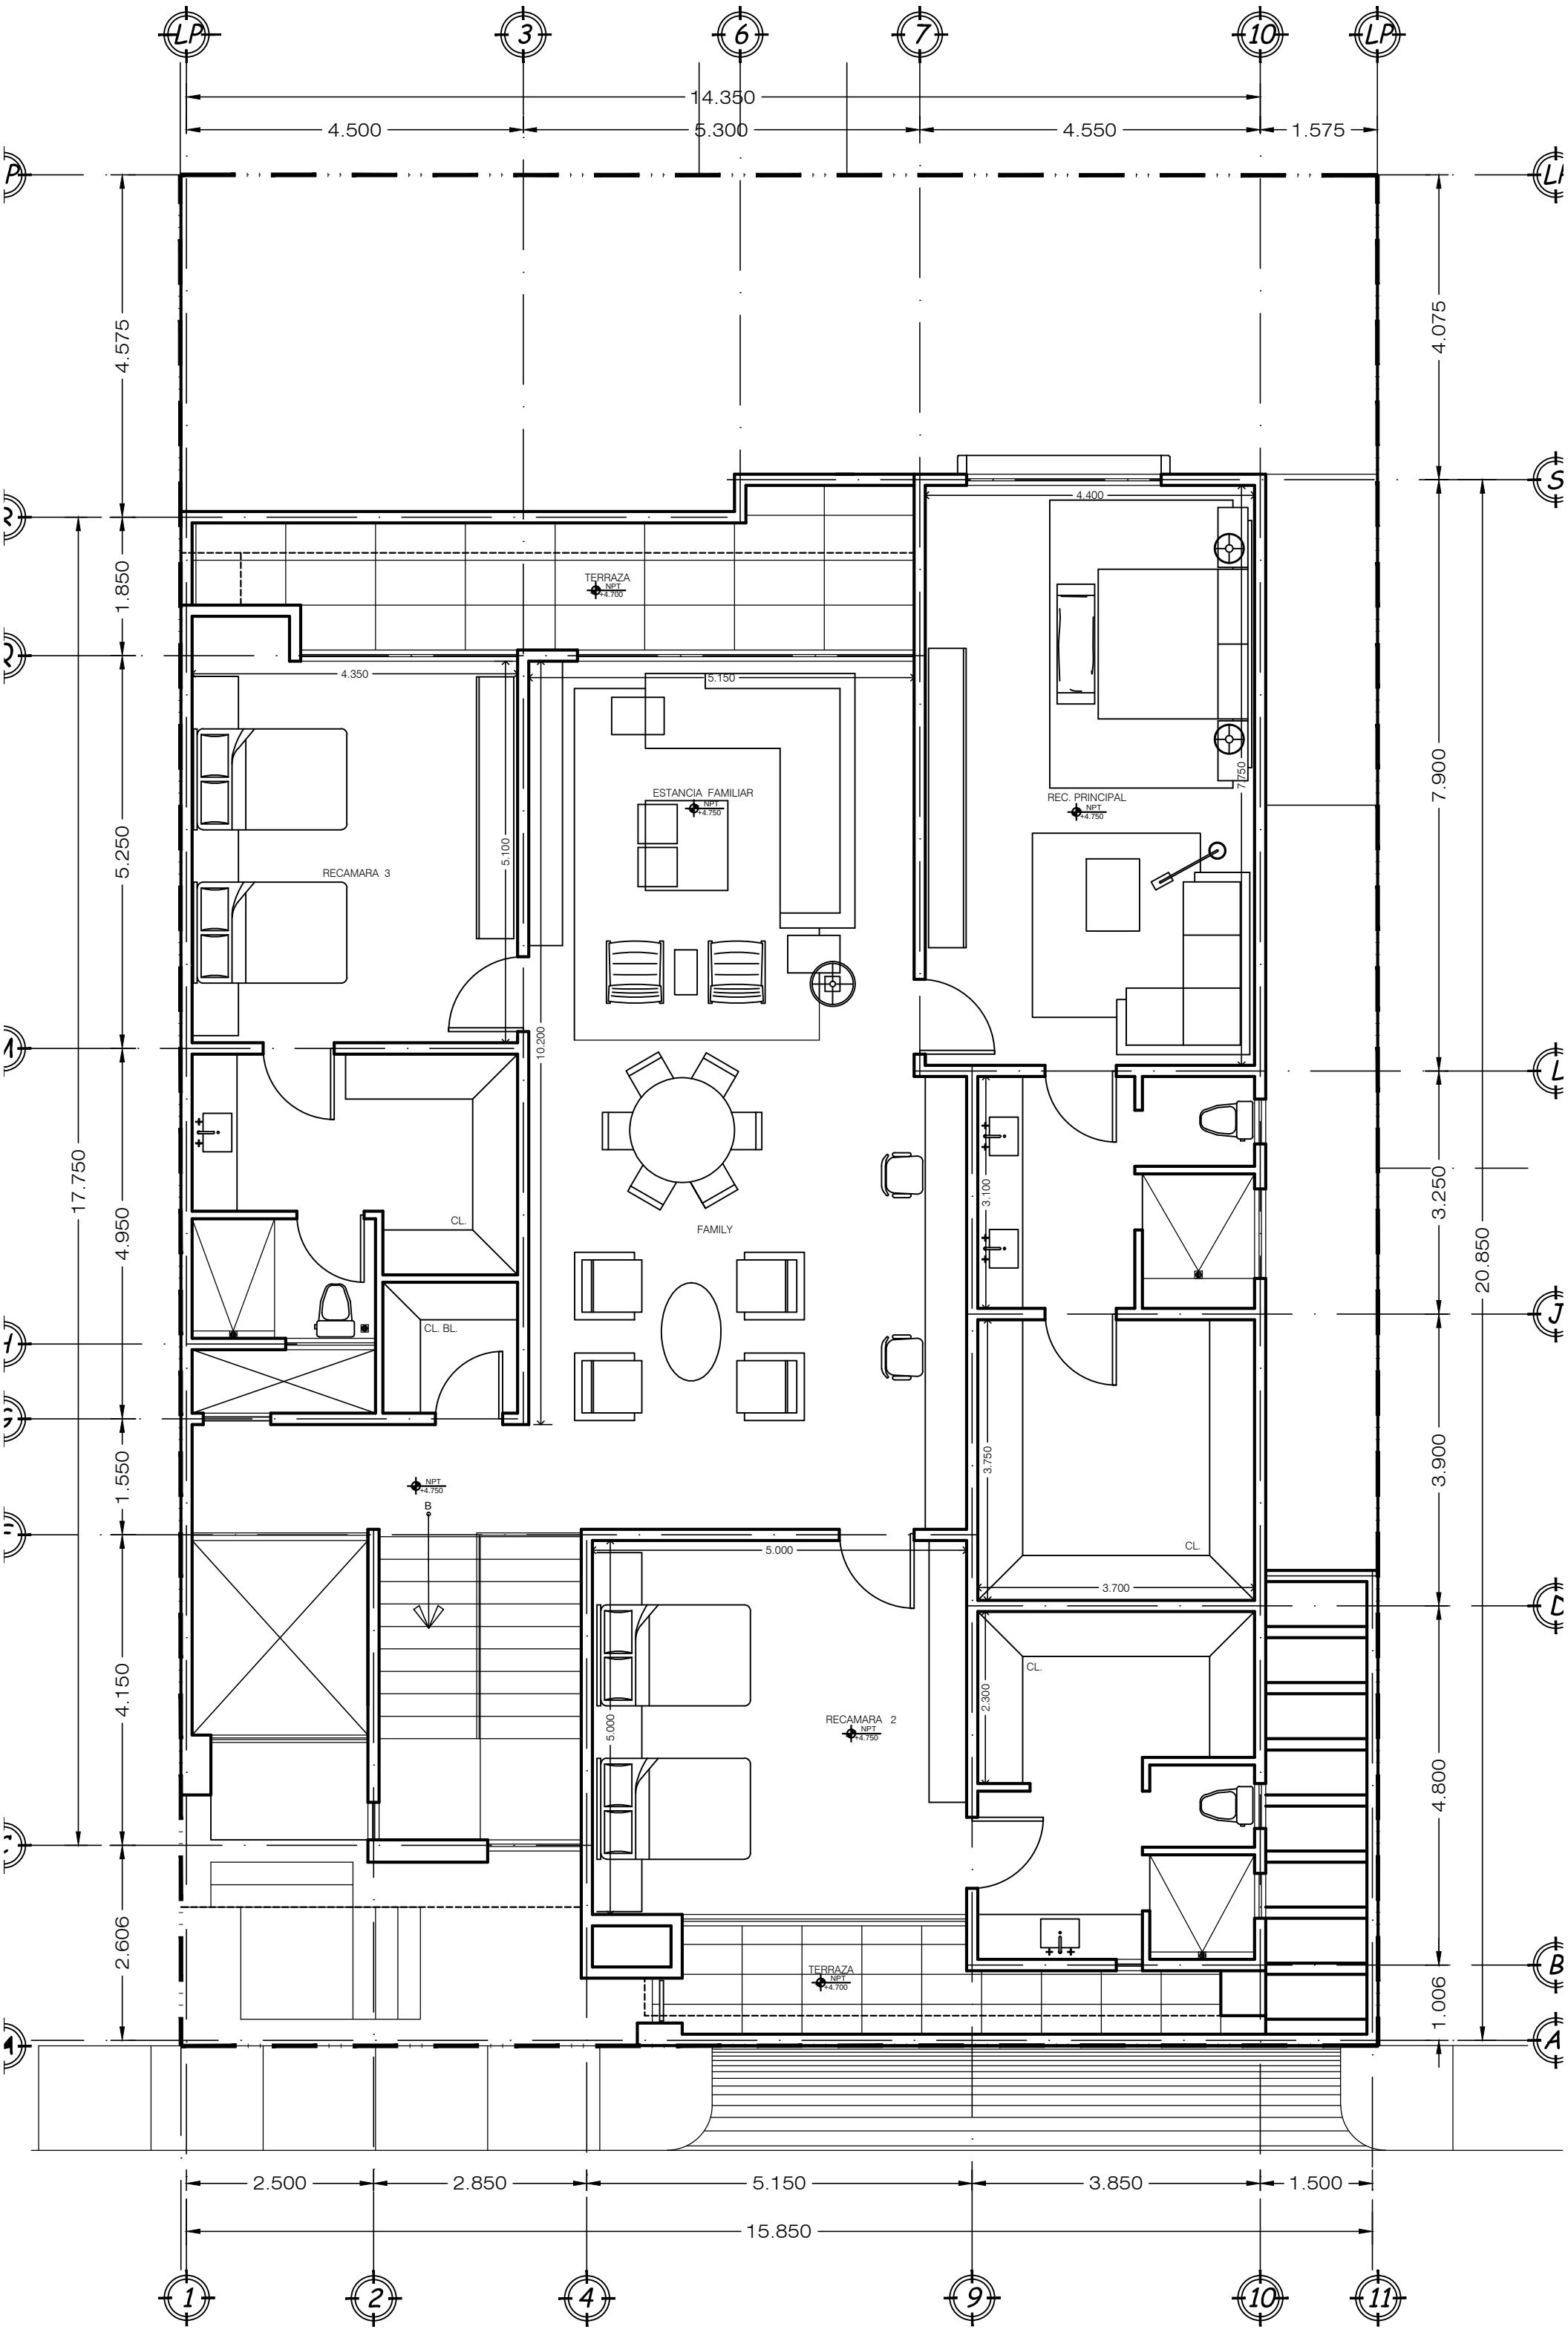
LP
3
6
7
10
LP
14.350
4.500
5.300
4.550
1.575
4.575
1.850
5.250
17.750
4.950
1.550
4.150
2.606
4.075
7.900
3.250
20.850
3.900
4.800
1.006
TERRAZA
NPT
+4.700
4.400
4.350
5.150
ESTANCIA FAMILIAR
NPT
+4.750
REC. PRINCIPAL
NPT
+4.750
7.750
RECAMARA 3
5.100
10.200
CL.
CL. BL.
FAMILY
3.100
3.750
CL.
3.700
CL.
2.300
NPT
+4.750
B
5.000
5.000
RECAMARA 2
NPT
+4.750
TERRAZA
NPT
+4.700
2.500
2.850
5.150
3.850
1.500
15.850
1
2
4
9
10
11

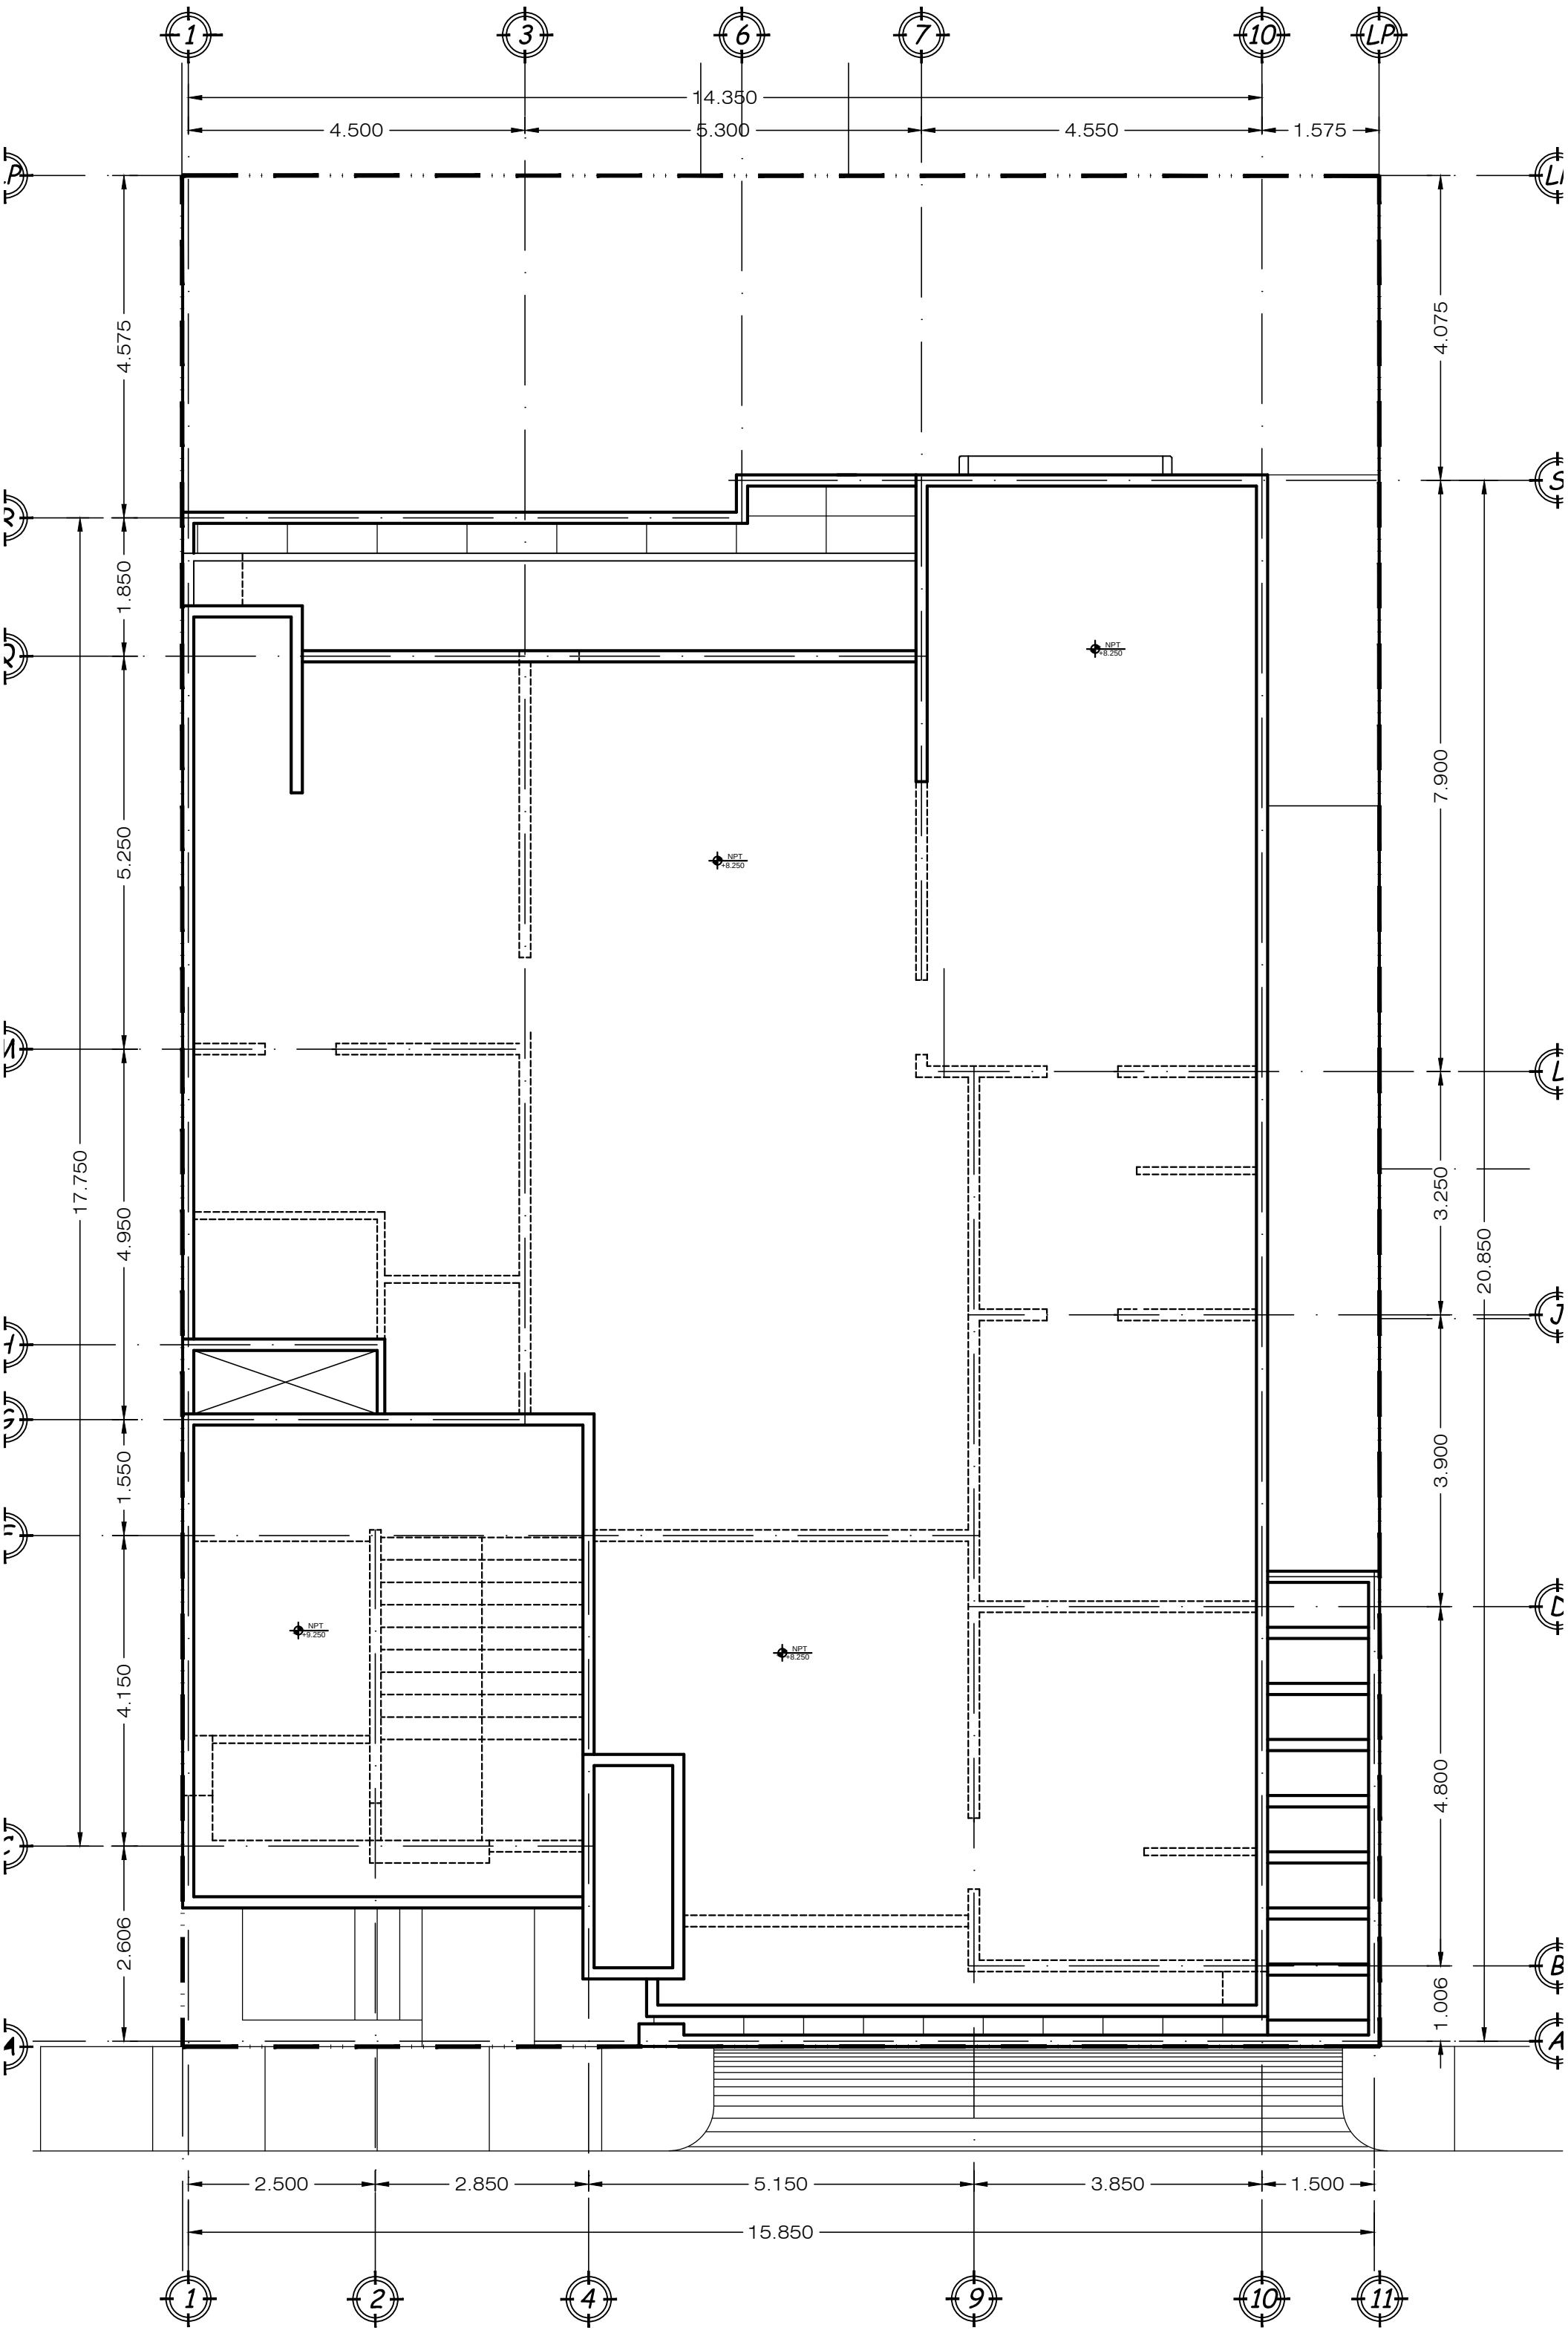
1
3
6
7
10
LP
14.350
4.500
5.300
4.550
1.575
4.575
1.850
5.250
17.750
4.950
1.550
4.150
2.606
4.075
7.900
3.250
20.850
3.900
4.800
1.006
NPT +8.250
NPT +9.250
2.500
2.850
5.150
3.850
1.500
15.850
2
4
9
11